

Wohnung 1-1-1

Wohnfläche: 51,70 m² Wfl. / 1. OG
2 Zimmer + Loggia

baugleich

Wohnung 1-2-1

Wohnfläche: 51,70 m² Wfl. / 2. OG
2 Zimmer + Loggia

baugleich



Wohnung 1-3-1

Wohnfläche: 51,70 m² Wfl. / 3. OG
2 Zimmer + Loggia

baugleich

Wohnung 1-4-1

Wohnfläche: 51,70 m² Wfl. / 4. OG
2 Zimmer + Loggia

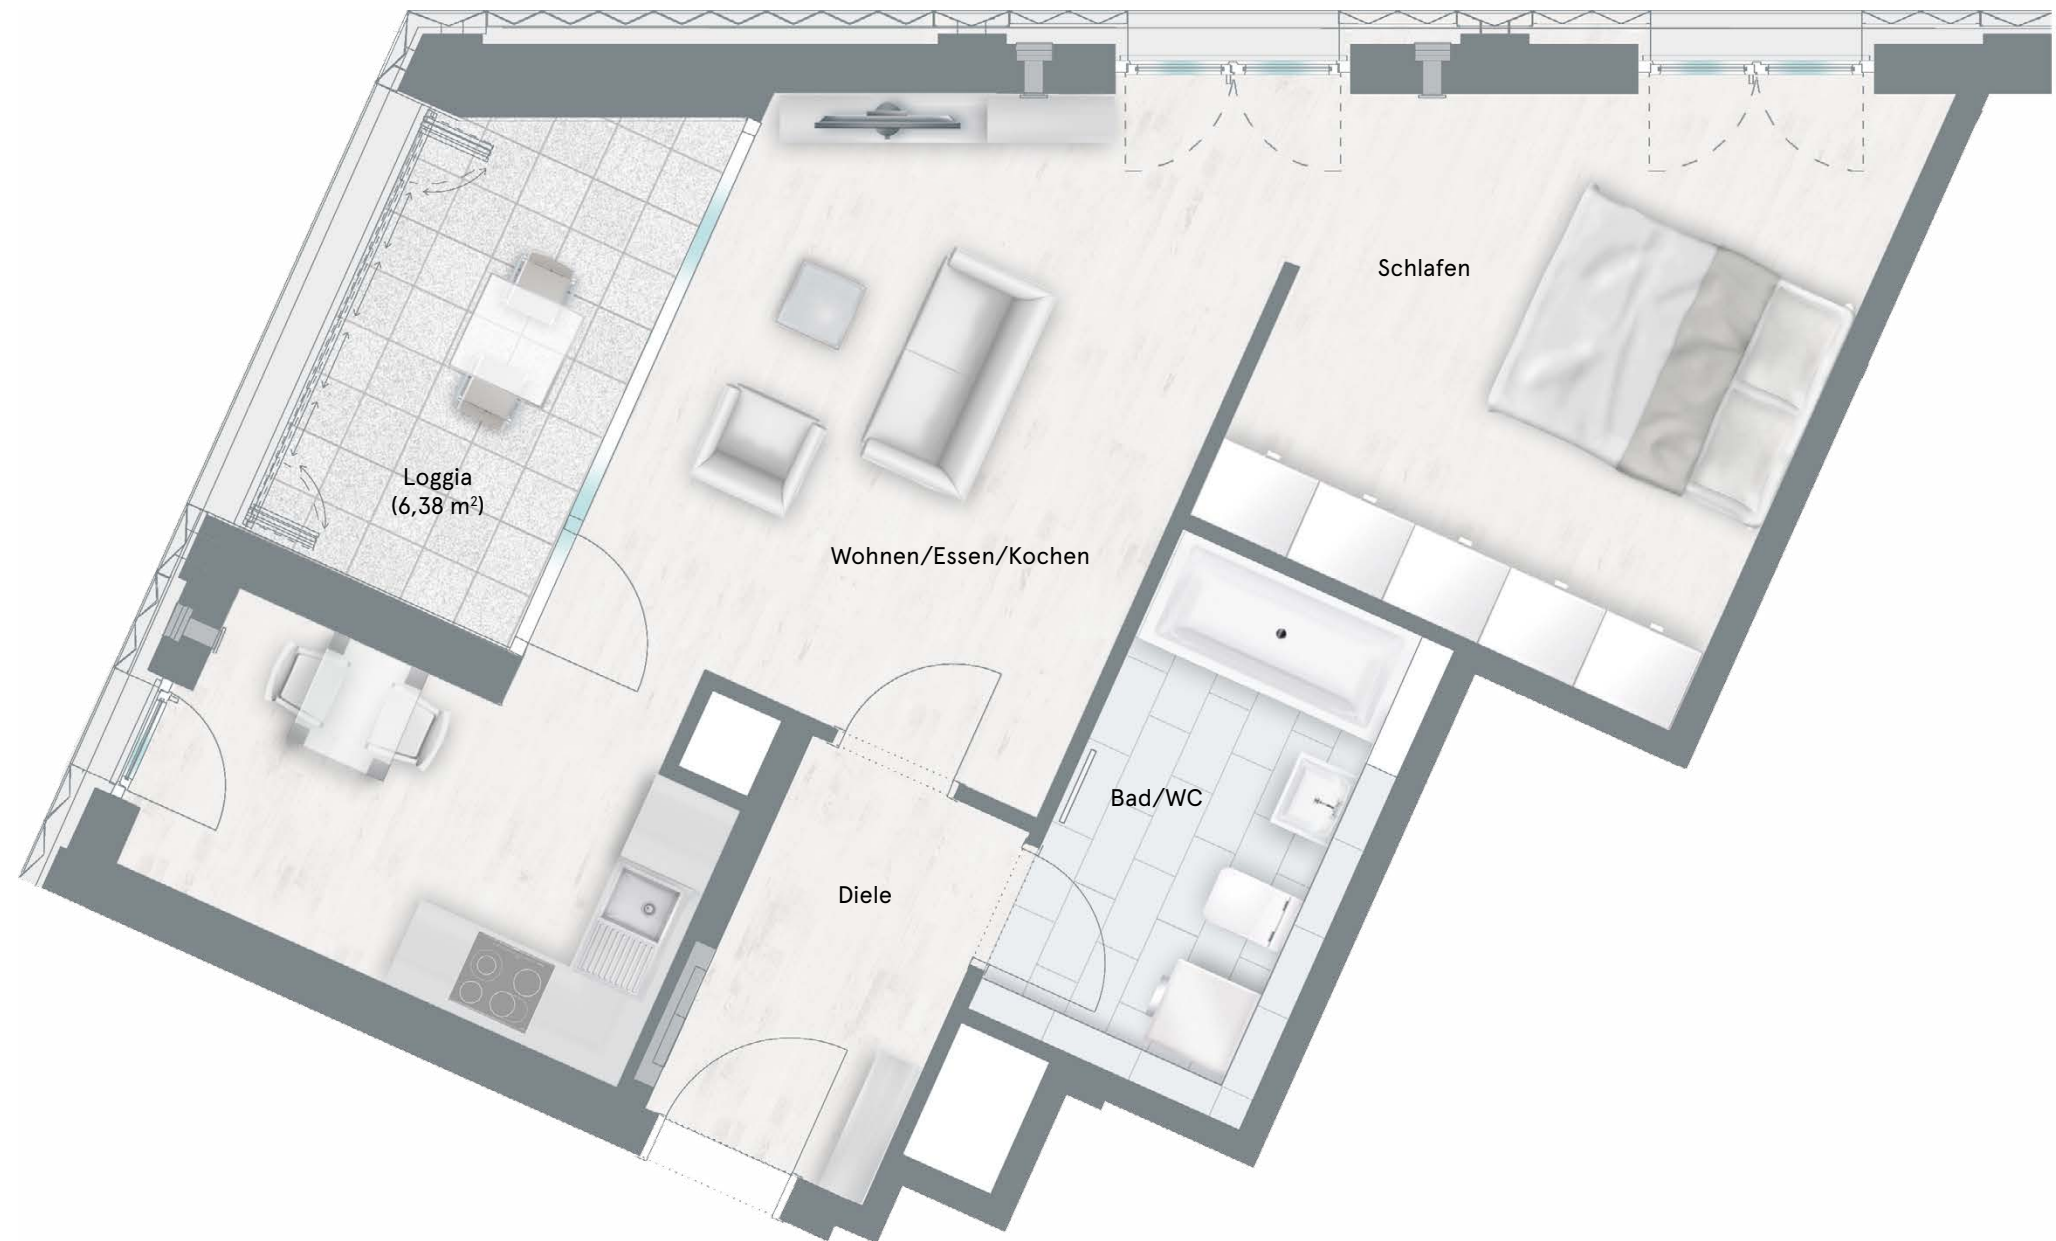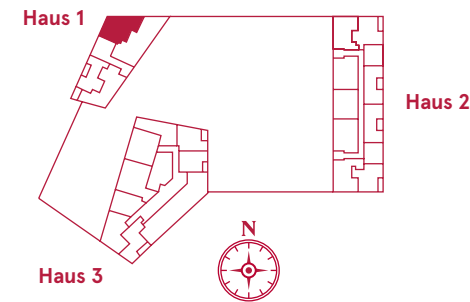

Flächenberechnung

Raum	Fläche
Wohnen/Essen/Kochen	24,19 m ²
Schlafen	13,50 m ²
Bad/WC	6,56 m ²
Diele	4,26 m ²
Loggia (1/2)	3,19 m ²
Gesamt	51,70 m²

Dargestellte Ausstattung und Bodenbeläge sind beispielhaft, Möblierung und Küche sind nicht Bestandteil der Wohnung. Position von Regenrohren und Balkonabläufen nach technischen Erfordernissen. Maßgeblich ist die Baubeschreibung. Die Grundrisse sind nicht zur Maßentnahme geeignet. EUV/HV = Elektroumverteilung und Heizkreisverteilung.

→ Maßstab 1:50 → 1 cm = 0,5 m

