

WOHNUNG 1-2-3



Wohnfläche: 84,12 m² Wfl. / 2. OG
3 Zimmer + Loggia

WOHNUNG 1-3-3

baugleich
Wohnfläche: 84,12 m² Wfl. / 3. OG
3 Zimmer + Loggia

WOHNUNG 1-4-3


baugleich
Wohnfläche: 84,12 m² Wfl. / 4. OG
3 Zimmer + Loggia

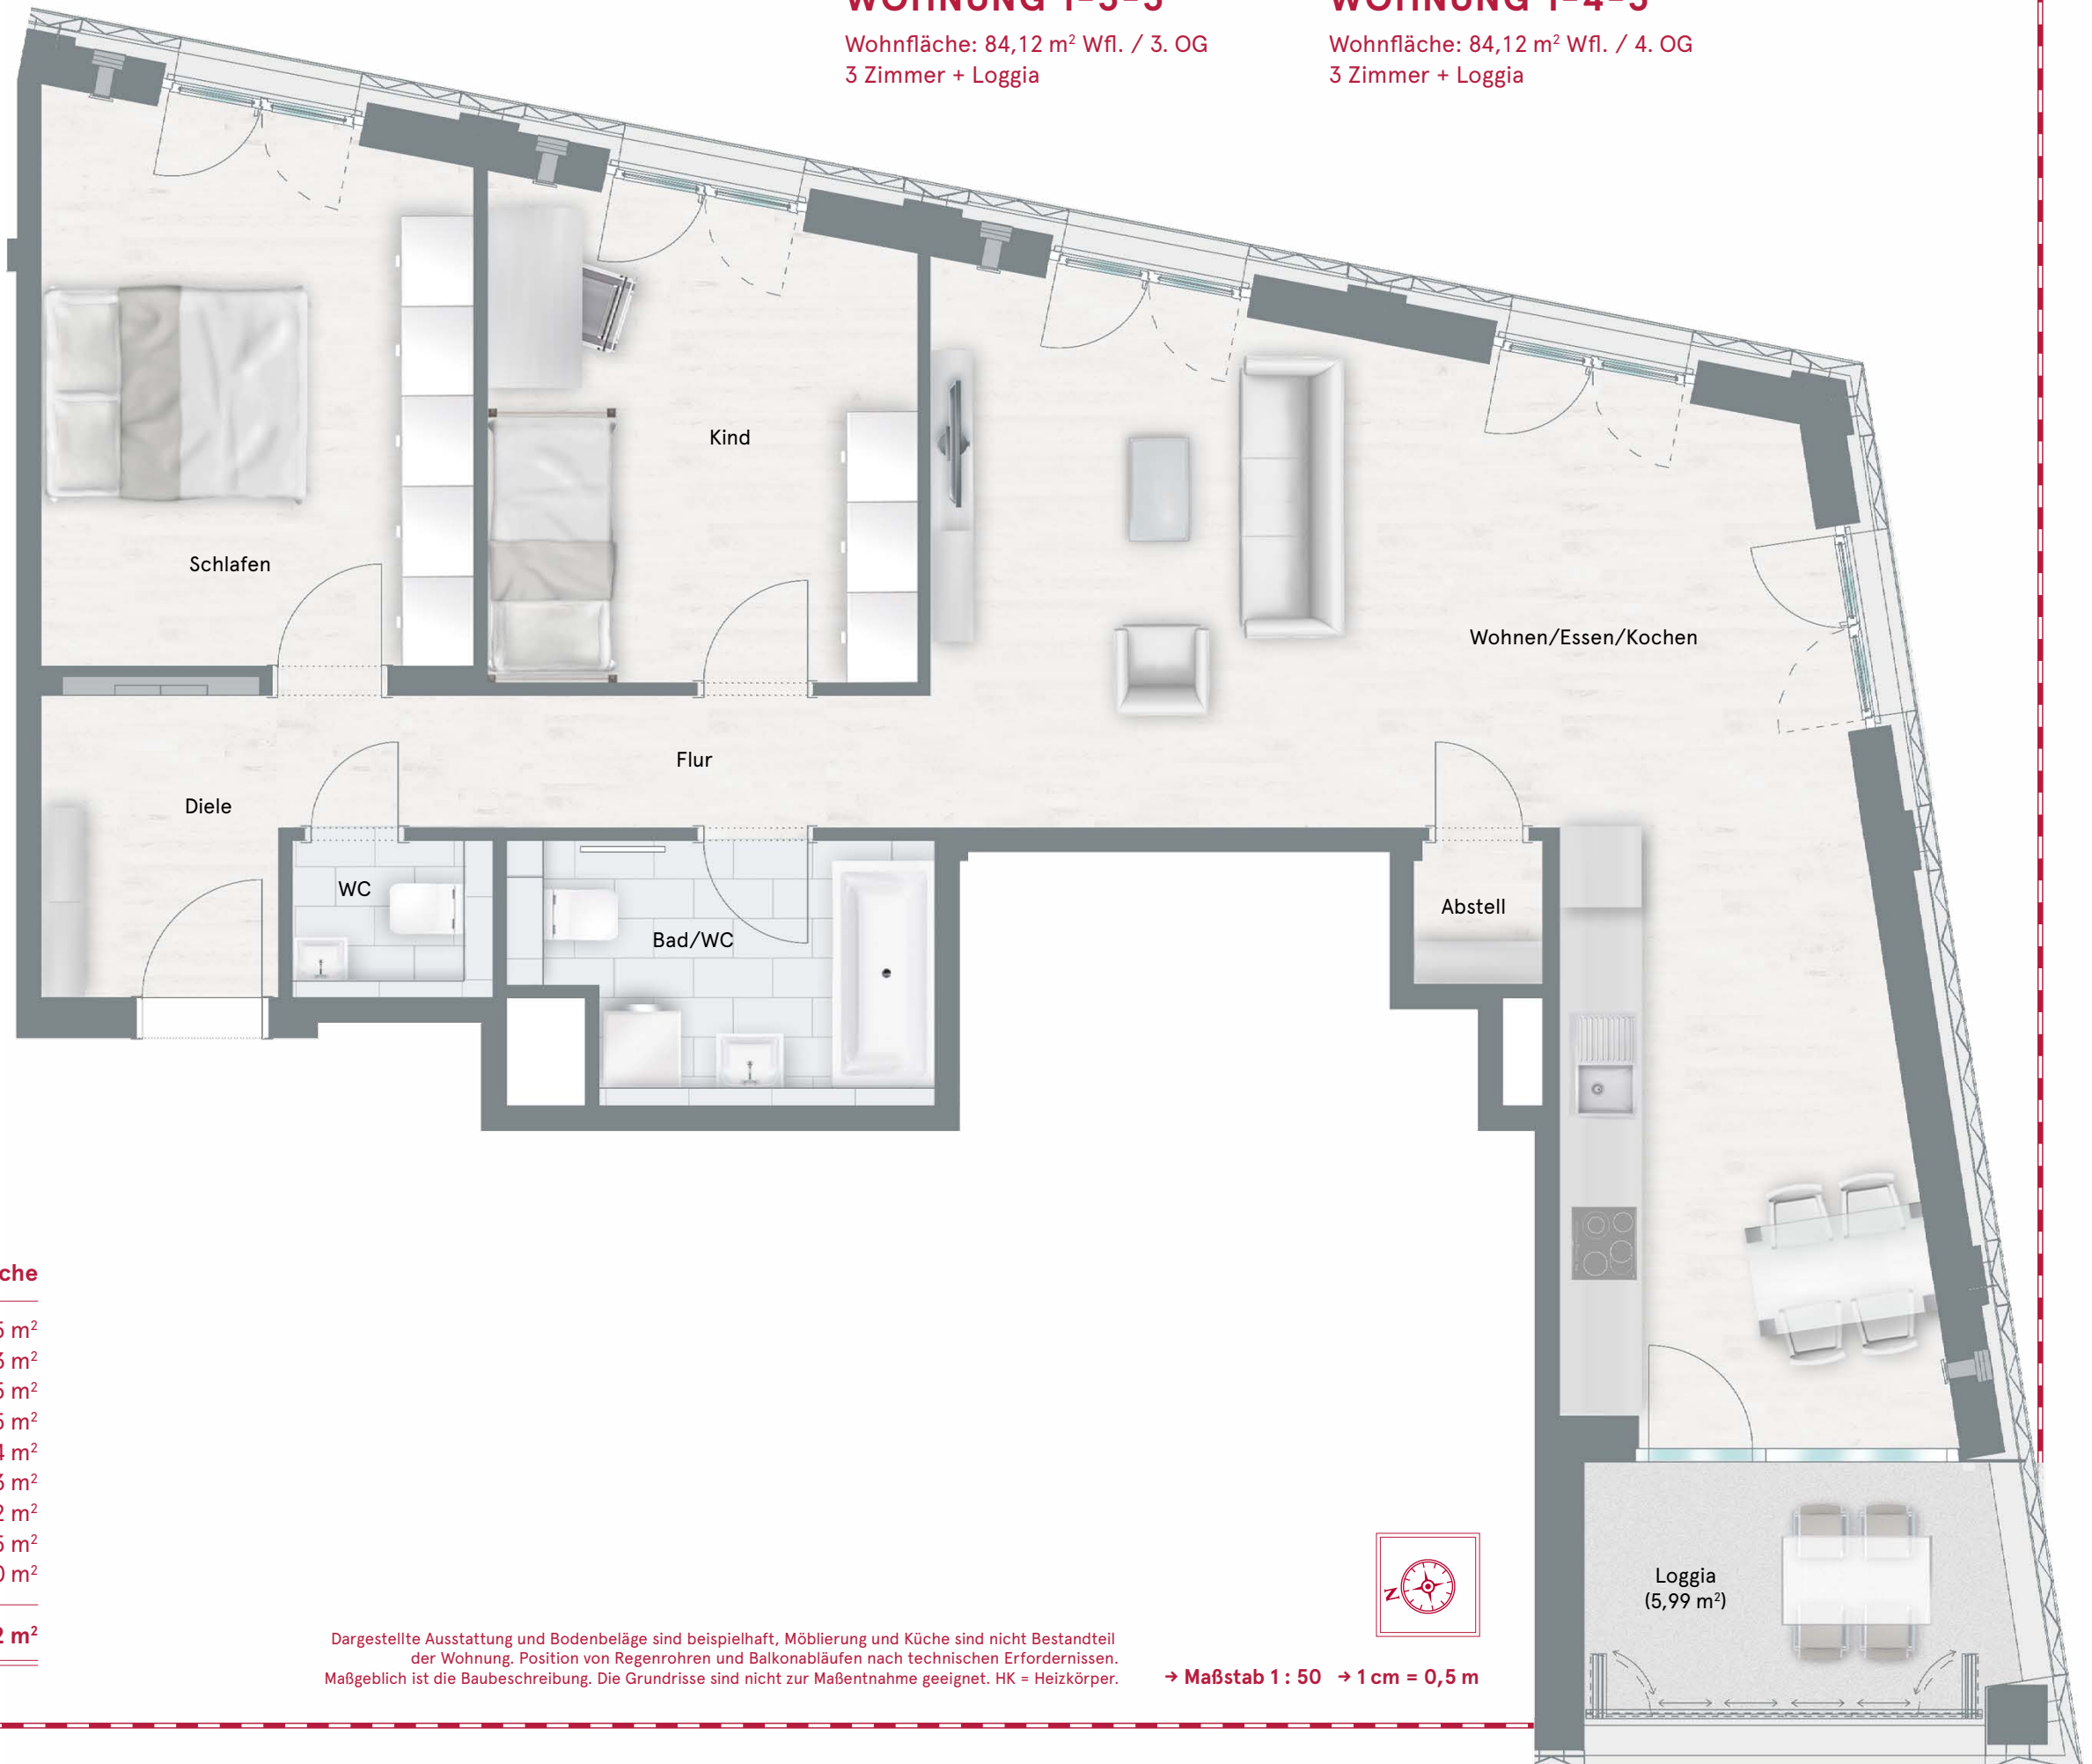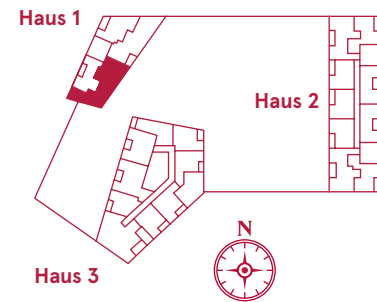

FLÄCHENBERECHNUNG

Raum	Fläche
Wohnen/Essen/Kochen	37,95 m ²
Schlafen	13,63 m ²
Bad/WC	5,75 m ²
Diele	4,15 m ²
Flur	4,94 m ²
Kind	11,83 m ²
WC	1,82 m ²
Abstellraum	1,05 m ²
Loggia (1/2)	3,00 m ²
Gesamt	84,12 m²

Dargestellte Ausstattung und Bodenbeläge sind beispielhaft, Möblierung und Küche sind nicht Bestandteil der Wohnung. Position von Regenrohren und Balkonabläufen nach technischen Erfordernissen. Maßgeblich ist die Baubeschreibung. Die Grundrisse sind nicht zur Maßentnahme geeignet. HK = Heizkörper.

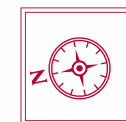

→ Maßstab 1 : 50 → 1 cm = 0,5 m